



RZUT INWENTARYZACJI PIWNIC

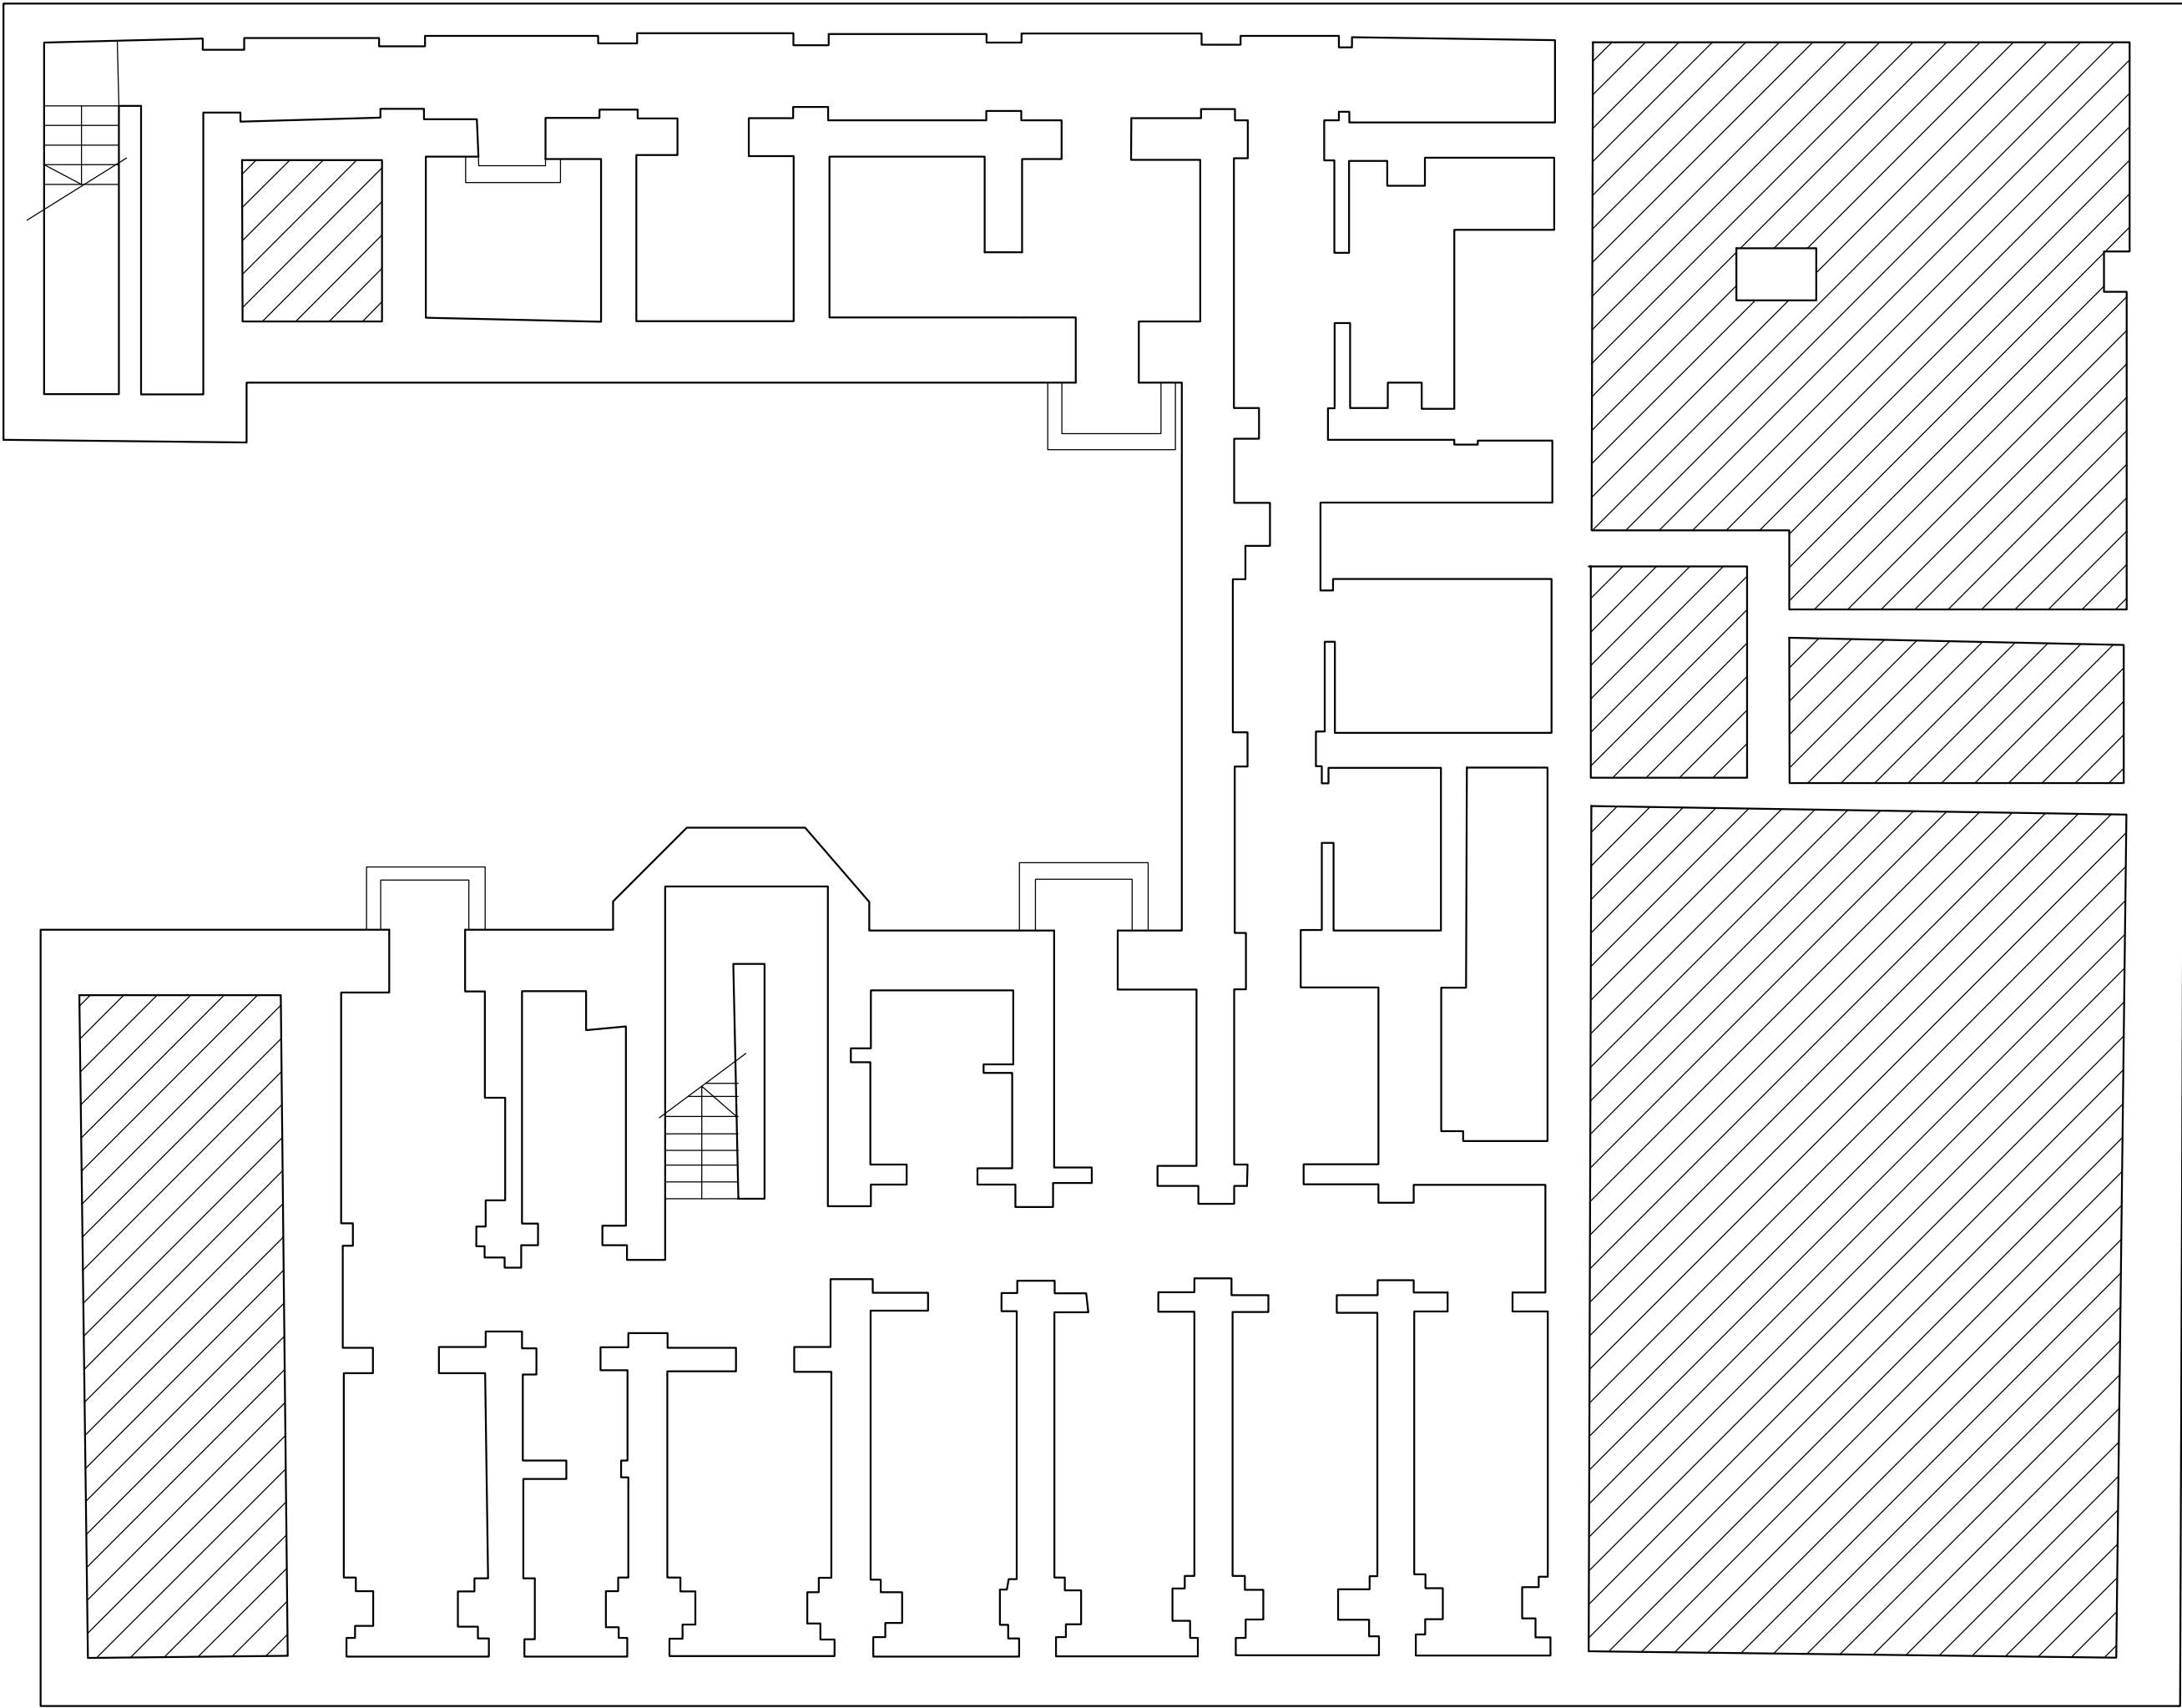

UWAGA: RYSUNEK STANOWI WERSJĘ CYFROWĄ
INWENTARYZACJI OBIEKTU Z GRUDNIA 1990R.
AUTORSTWA MGR INŻ. ARCH. ALFREDA WIROWSKIEGO

TYTUŁ: INWENTARYZACJA Z GRUDNIA 1990R. DLA BUDYNKU UNIWERSYTETU ŁÓDZKIEGO PRZY UL. SIENKIEWICZA 21 W ŁODZI			
INWESTOR:	UNIWERSYTET ŁÓDZKI UL. NARUTOWICZA 68, 90-136 ŁÓDŹ		
TYTUŁ RYS:	RZUT INWENTARYZACJI PIWNIC	NR RYS. 01	NR OPR.
faza projektu	INWENTARYZACJA	SKALA 1:100	DATA 07.2022
opracował	mgr inż. Adam Adrianowski		


RZUT INWENTARYZACJI PARTERU

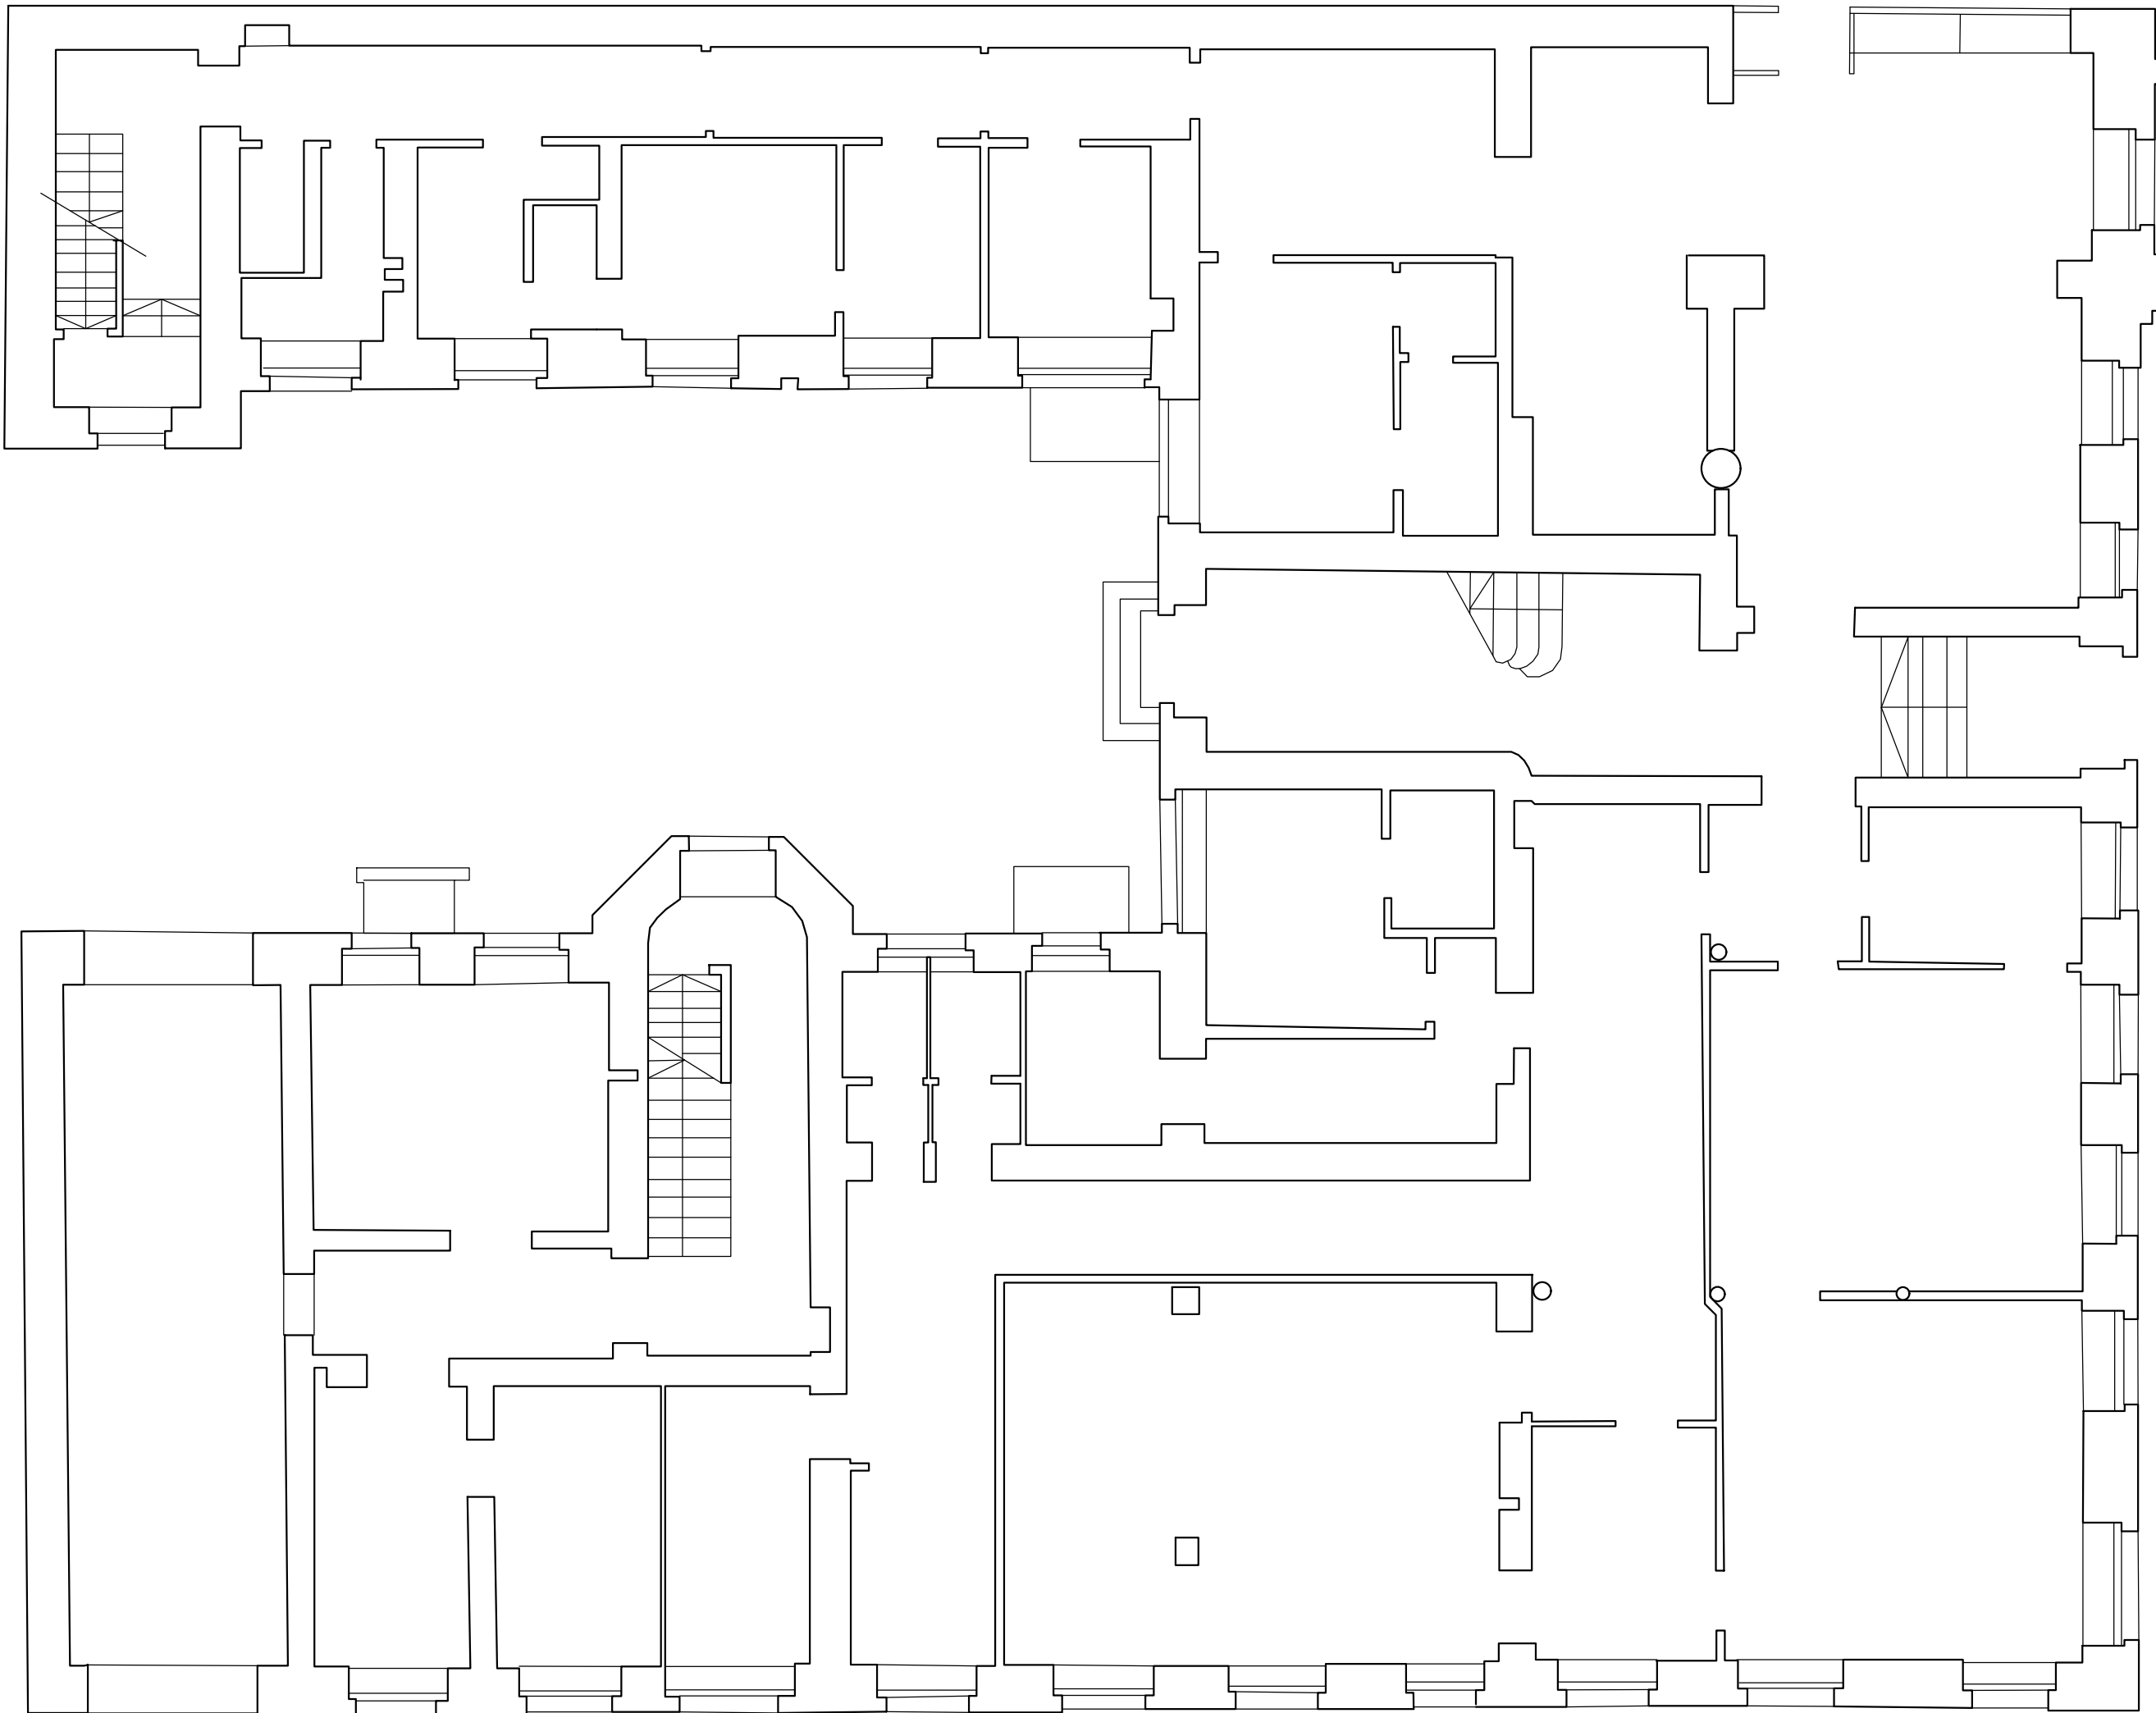

UWAGA: RYSUNEK STANOWI WERSJĘ CYFROWĄ
INWENTARYZACJI OBIEKTU Z GRUDNIA 1990R.
AUTORSTWA MGR INŻ. ARCH. ALFREDA WIROWSKIEGO

TYTUŁ: INWENTARYZACJA Z GRUDNIA 1990R. DLA BUDYNKU UNIwersYTETU ŁÓDZKIEGO PRZY UL. SIENKIEWICZA 21 W ŁÓDZI			
INWESTOR:	UNIwersYTET ŁÓDZKI UL. NARUTOWICZA 68, 90-136 ŁÓDŹ		
TYTUŁ RYS:	RZUT INWENTARYZACJI PARTERU	NR RYS. 02	NR OPR.
faza projektu	INWENTARYZACJA	SKALA 1:100	DATA 07.2022
opracował	mgr inż. Adam Adrianowski		


RZUT INWENTARYZACJI I PIĘTRA

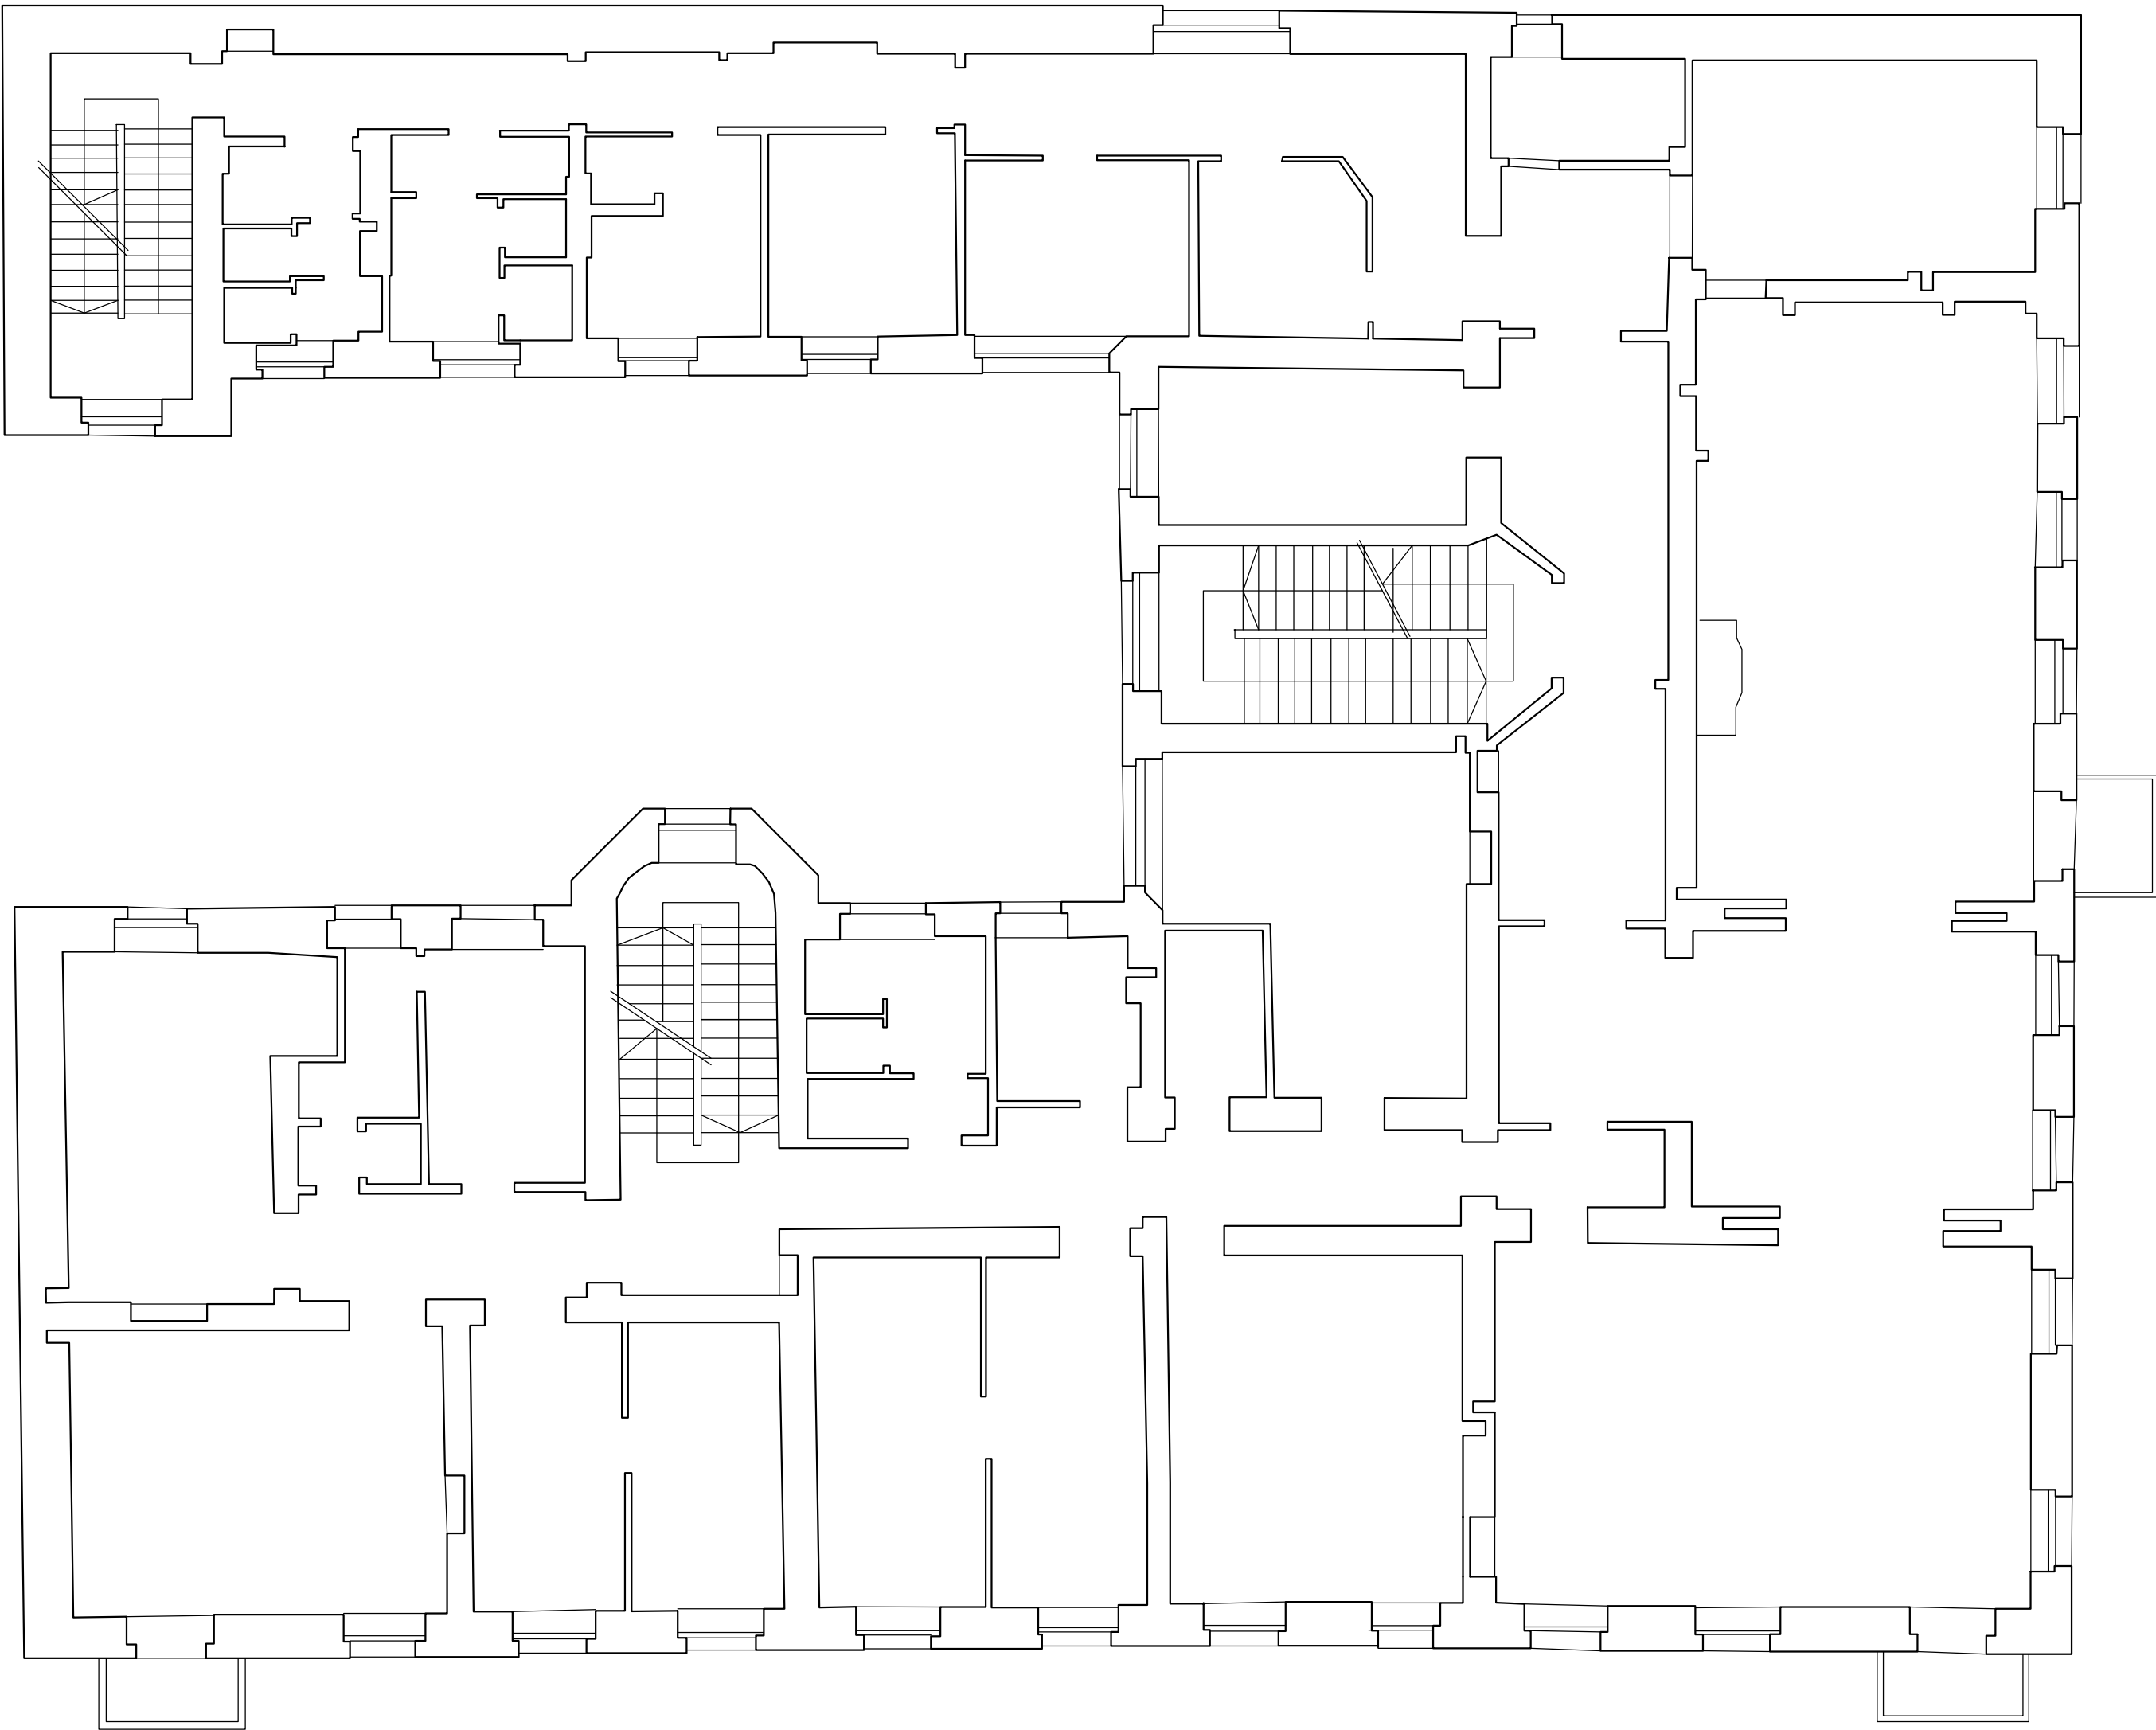

UWAGA: RYSUNEK STANOWI WERSJĘ CYFROWĄ
INWENTARYZACJI OBIEKTU Z GRUDNIA 1990R.
AUTORSTWA MGR INŻ. ARCH. ALFREDA WIROWSKIEGO

INWENTARYZACJA Z GRUDNIA 1990R. DLA BUDYNKU UNIwersYTETU ŁÓDZKIEGO PRZY UL. SIEMKIEWICZA 21 W ŁÓDZI				
INWESTOR:	UNIwersYTET ŁÓDZKI UL. NARUTOWICZA 68, 90-136 ŁÓDŹ			
TYTUŁ RYS:	RZUT INWENTARYZACJI I PIĘTRA	NR RYS. 03	NR OPR.	
faza projektu	INWENTARYZACJA	SKALA 1:100	DATA 07.2022	
opracował	mgr inż. Adam Adrianowski			


RZUT INWENTARYZACJI II PIĘTRA

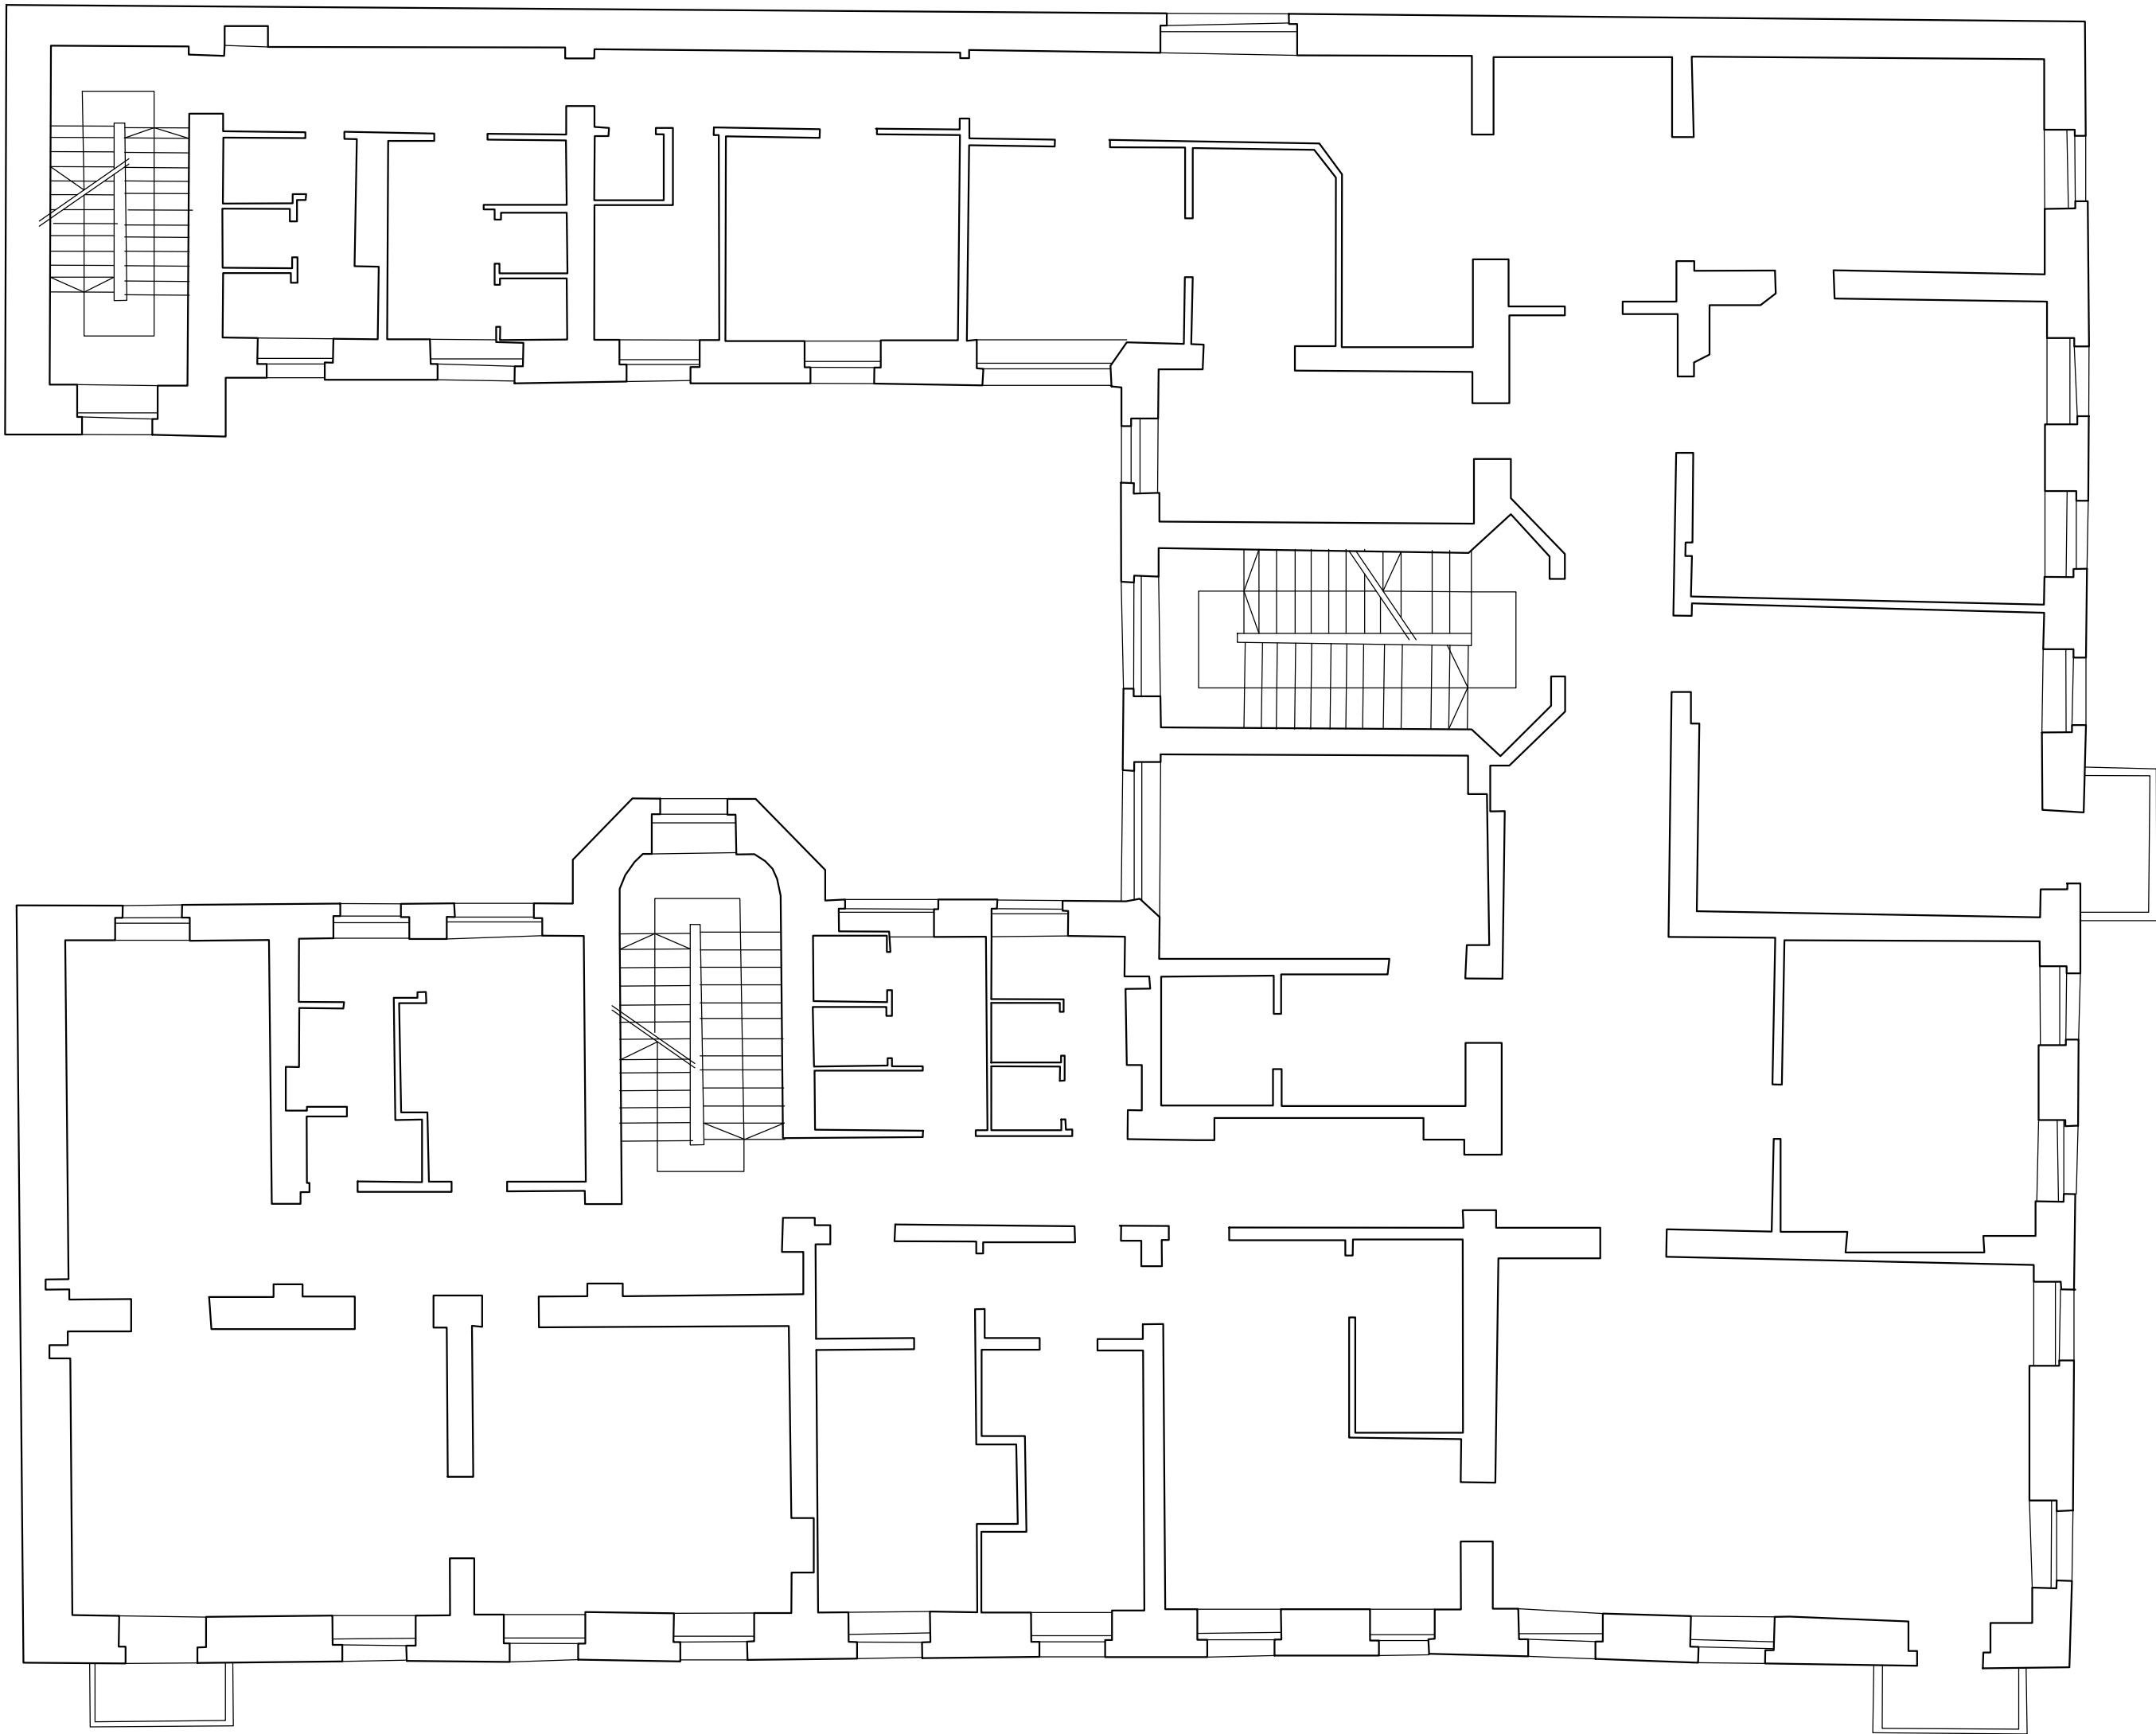

UWAGA: RYSUNEK STANOWI WERSJĘ CYFROWĄ
INWENTARYZACJI OBIEKTU Z GRUDNIA 1990R.
AUTORSTWA MGR INŻ. ARCH. ALFREDA WIROWSKIEGO

INWENTARYZACJA Z GRUDNIA 1990R. DLA BUDYNKU UNIwersYTETU ŁÓDZKIEGO PRZY UL. SIENKIEWICZA 21 W ŁÓDZI			
INWESTOR:	UNIwersYTET ŁÓDZKI UL. NARUTOWICZA 68, 90-136 ŁÓDŹ		
TYTUŁ RYS:	RZUT INWENTARYZACJI II PIĘTRA	NR RYS. 04	NR OPR.
faza projektu	INWENTARYZACJA	SKALA 1:100	DATA 07.2022
opracował	mgr inż. Adam Adrianowski		


RZUT INWENTARYZACJI III PIĘTRA

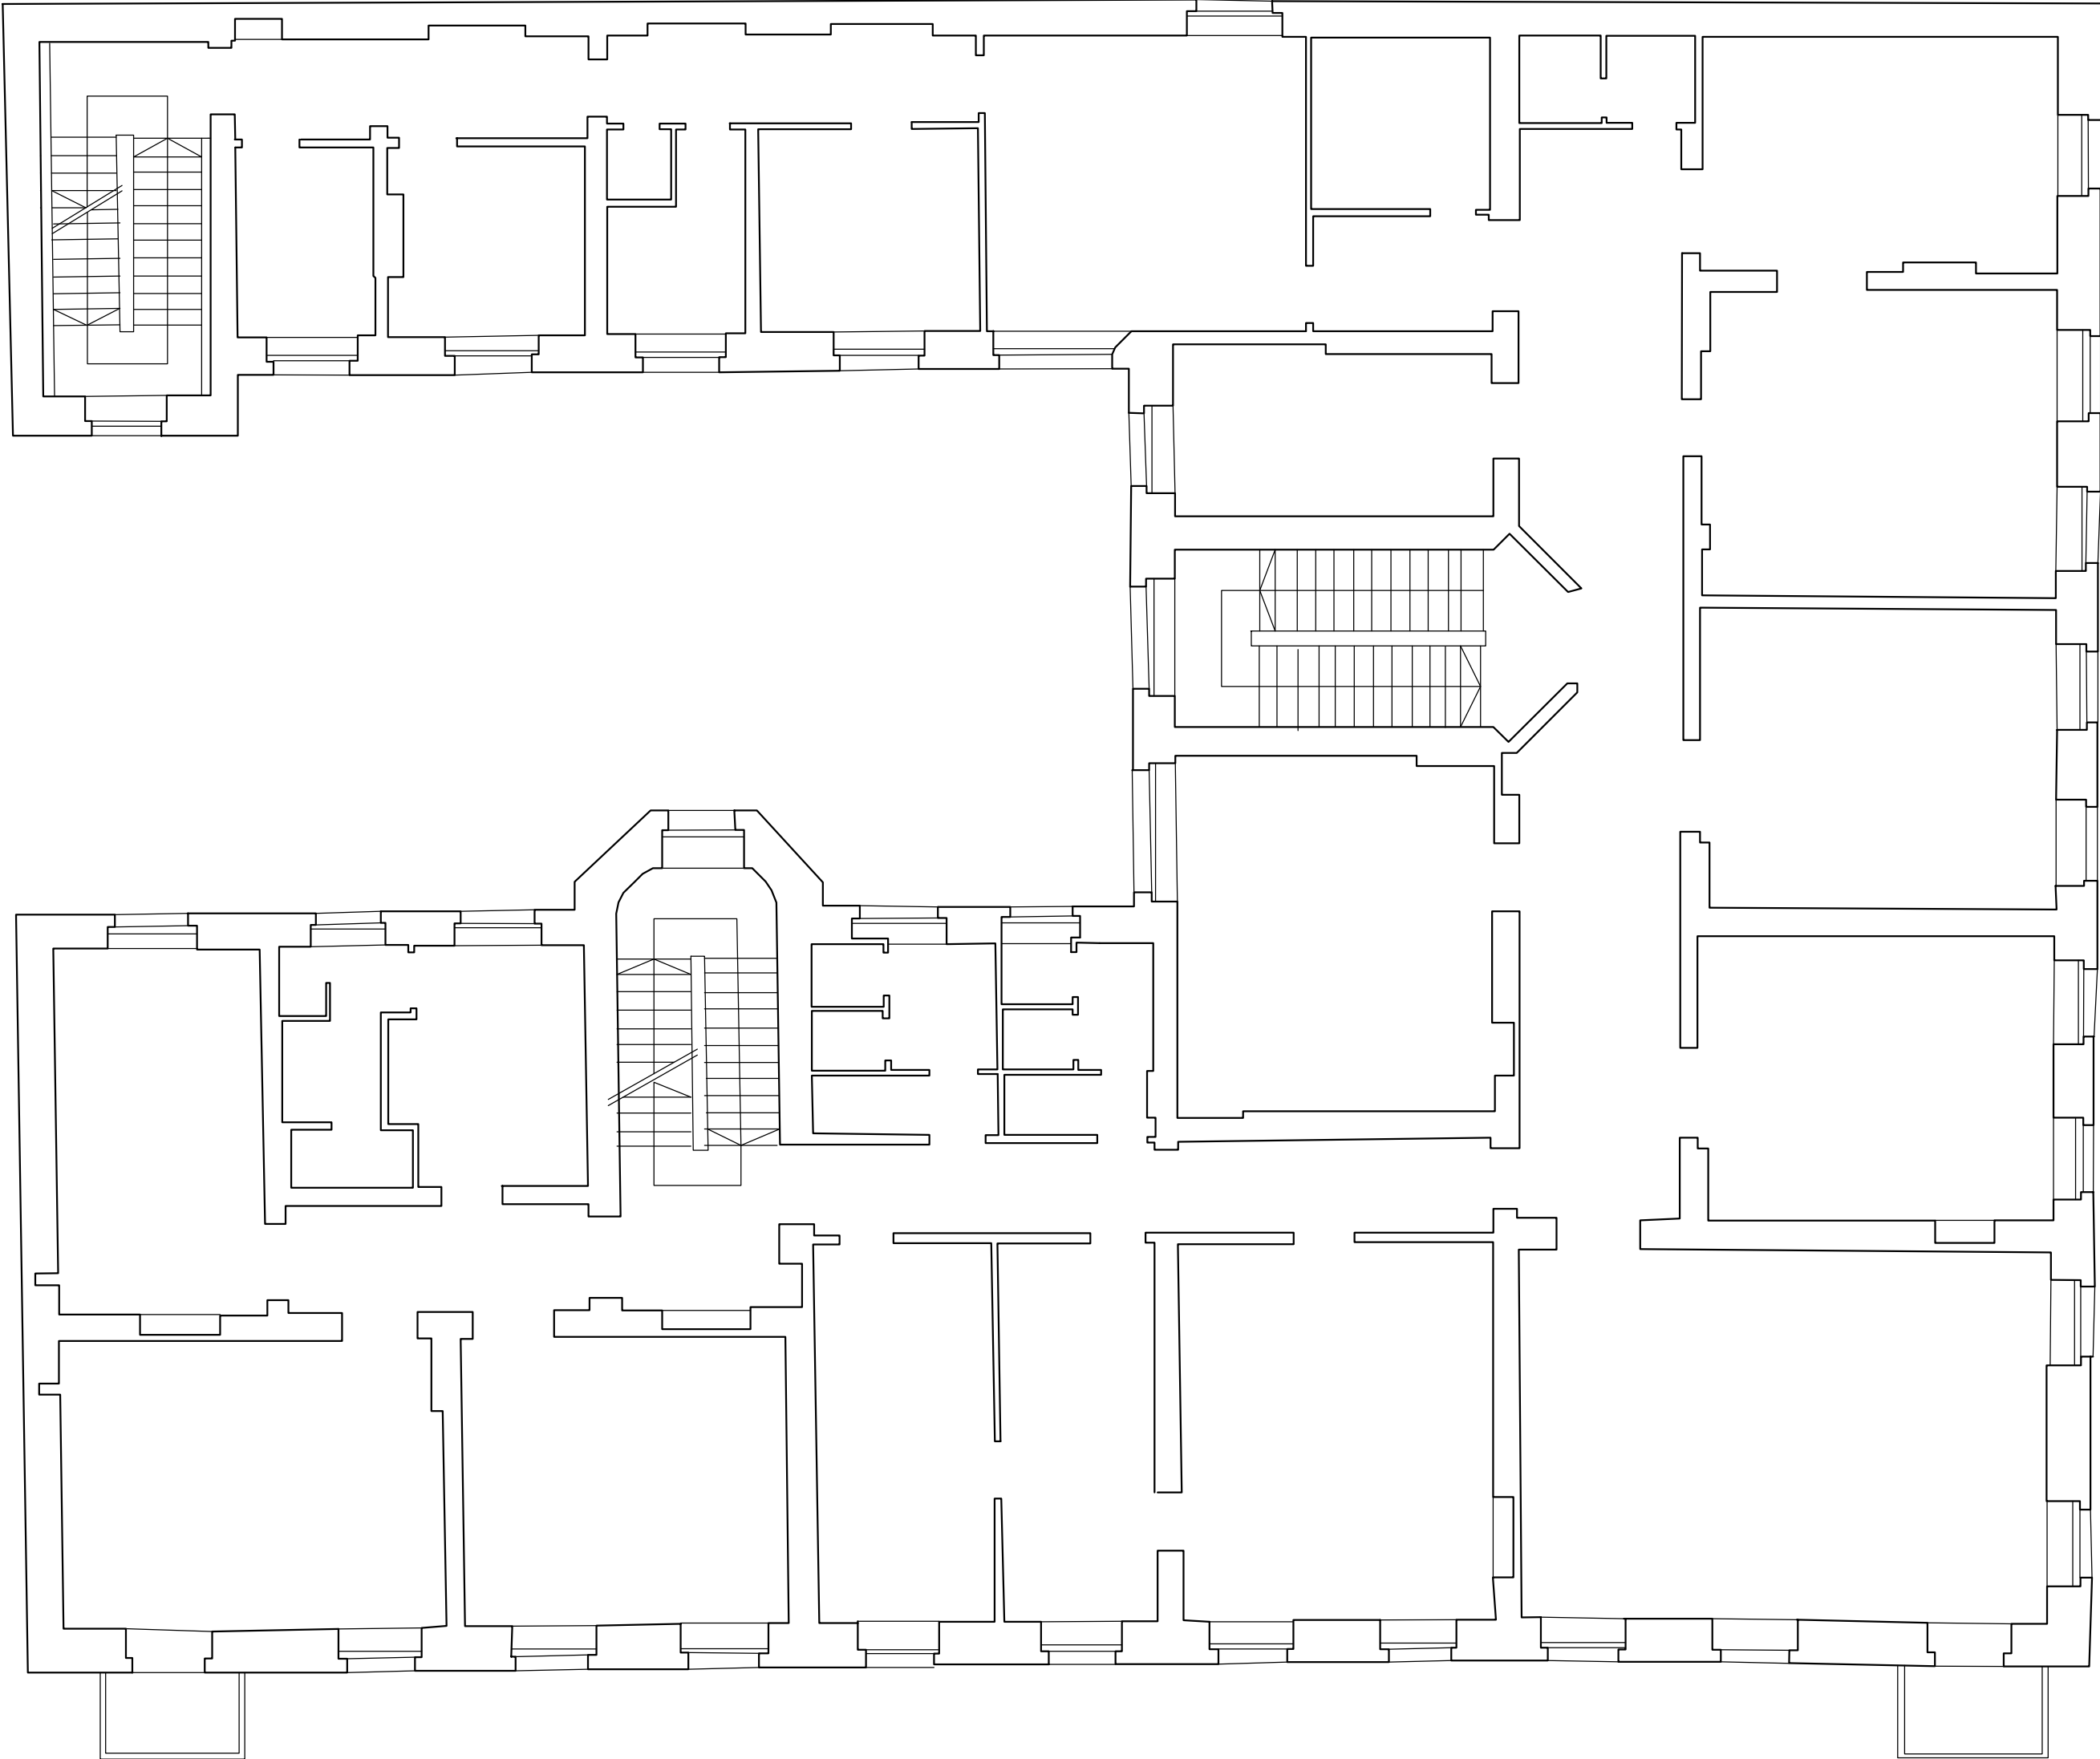

UWAGA: RYSUNEK STANOWI WERSJĘ CYFROWĄ
INWENTARYZACJI OBIEKTU Z GRUDNIA 1990R.
AUTORSTWA MGR INŻ. ARCH. ALFREDA WIROWSKIEGO

INWENTARYZACJA Z GRUDNIA 1990R. DLA BUDYNKU UNIwersYTETU ŁÓDZKIEGO PRZY UL. SIENKIEWICZA 21 W ŁÓDZI			
INWESTOR:	UNIwersYTET ŁÓDZKI UL. NARUTOWICZA 68, 90-136 ŁÓDŹ		
TYTUŁ RYS:	RZUT INWENTARYZACJI III PIĘTRA	NR RYS. 05	NR OPR.
faza projektu	INWENTARYZACJA	SKALA 1:100	DATA 07.2022
opracował	mgr inż. Adam Adrianowski		

RZUT INWENTARYZACJI PODDASZA

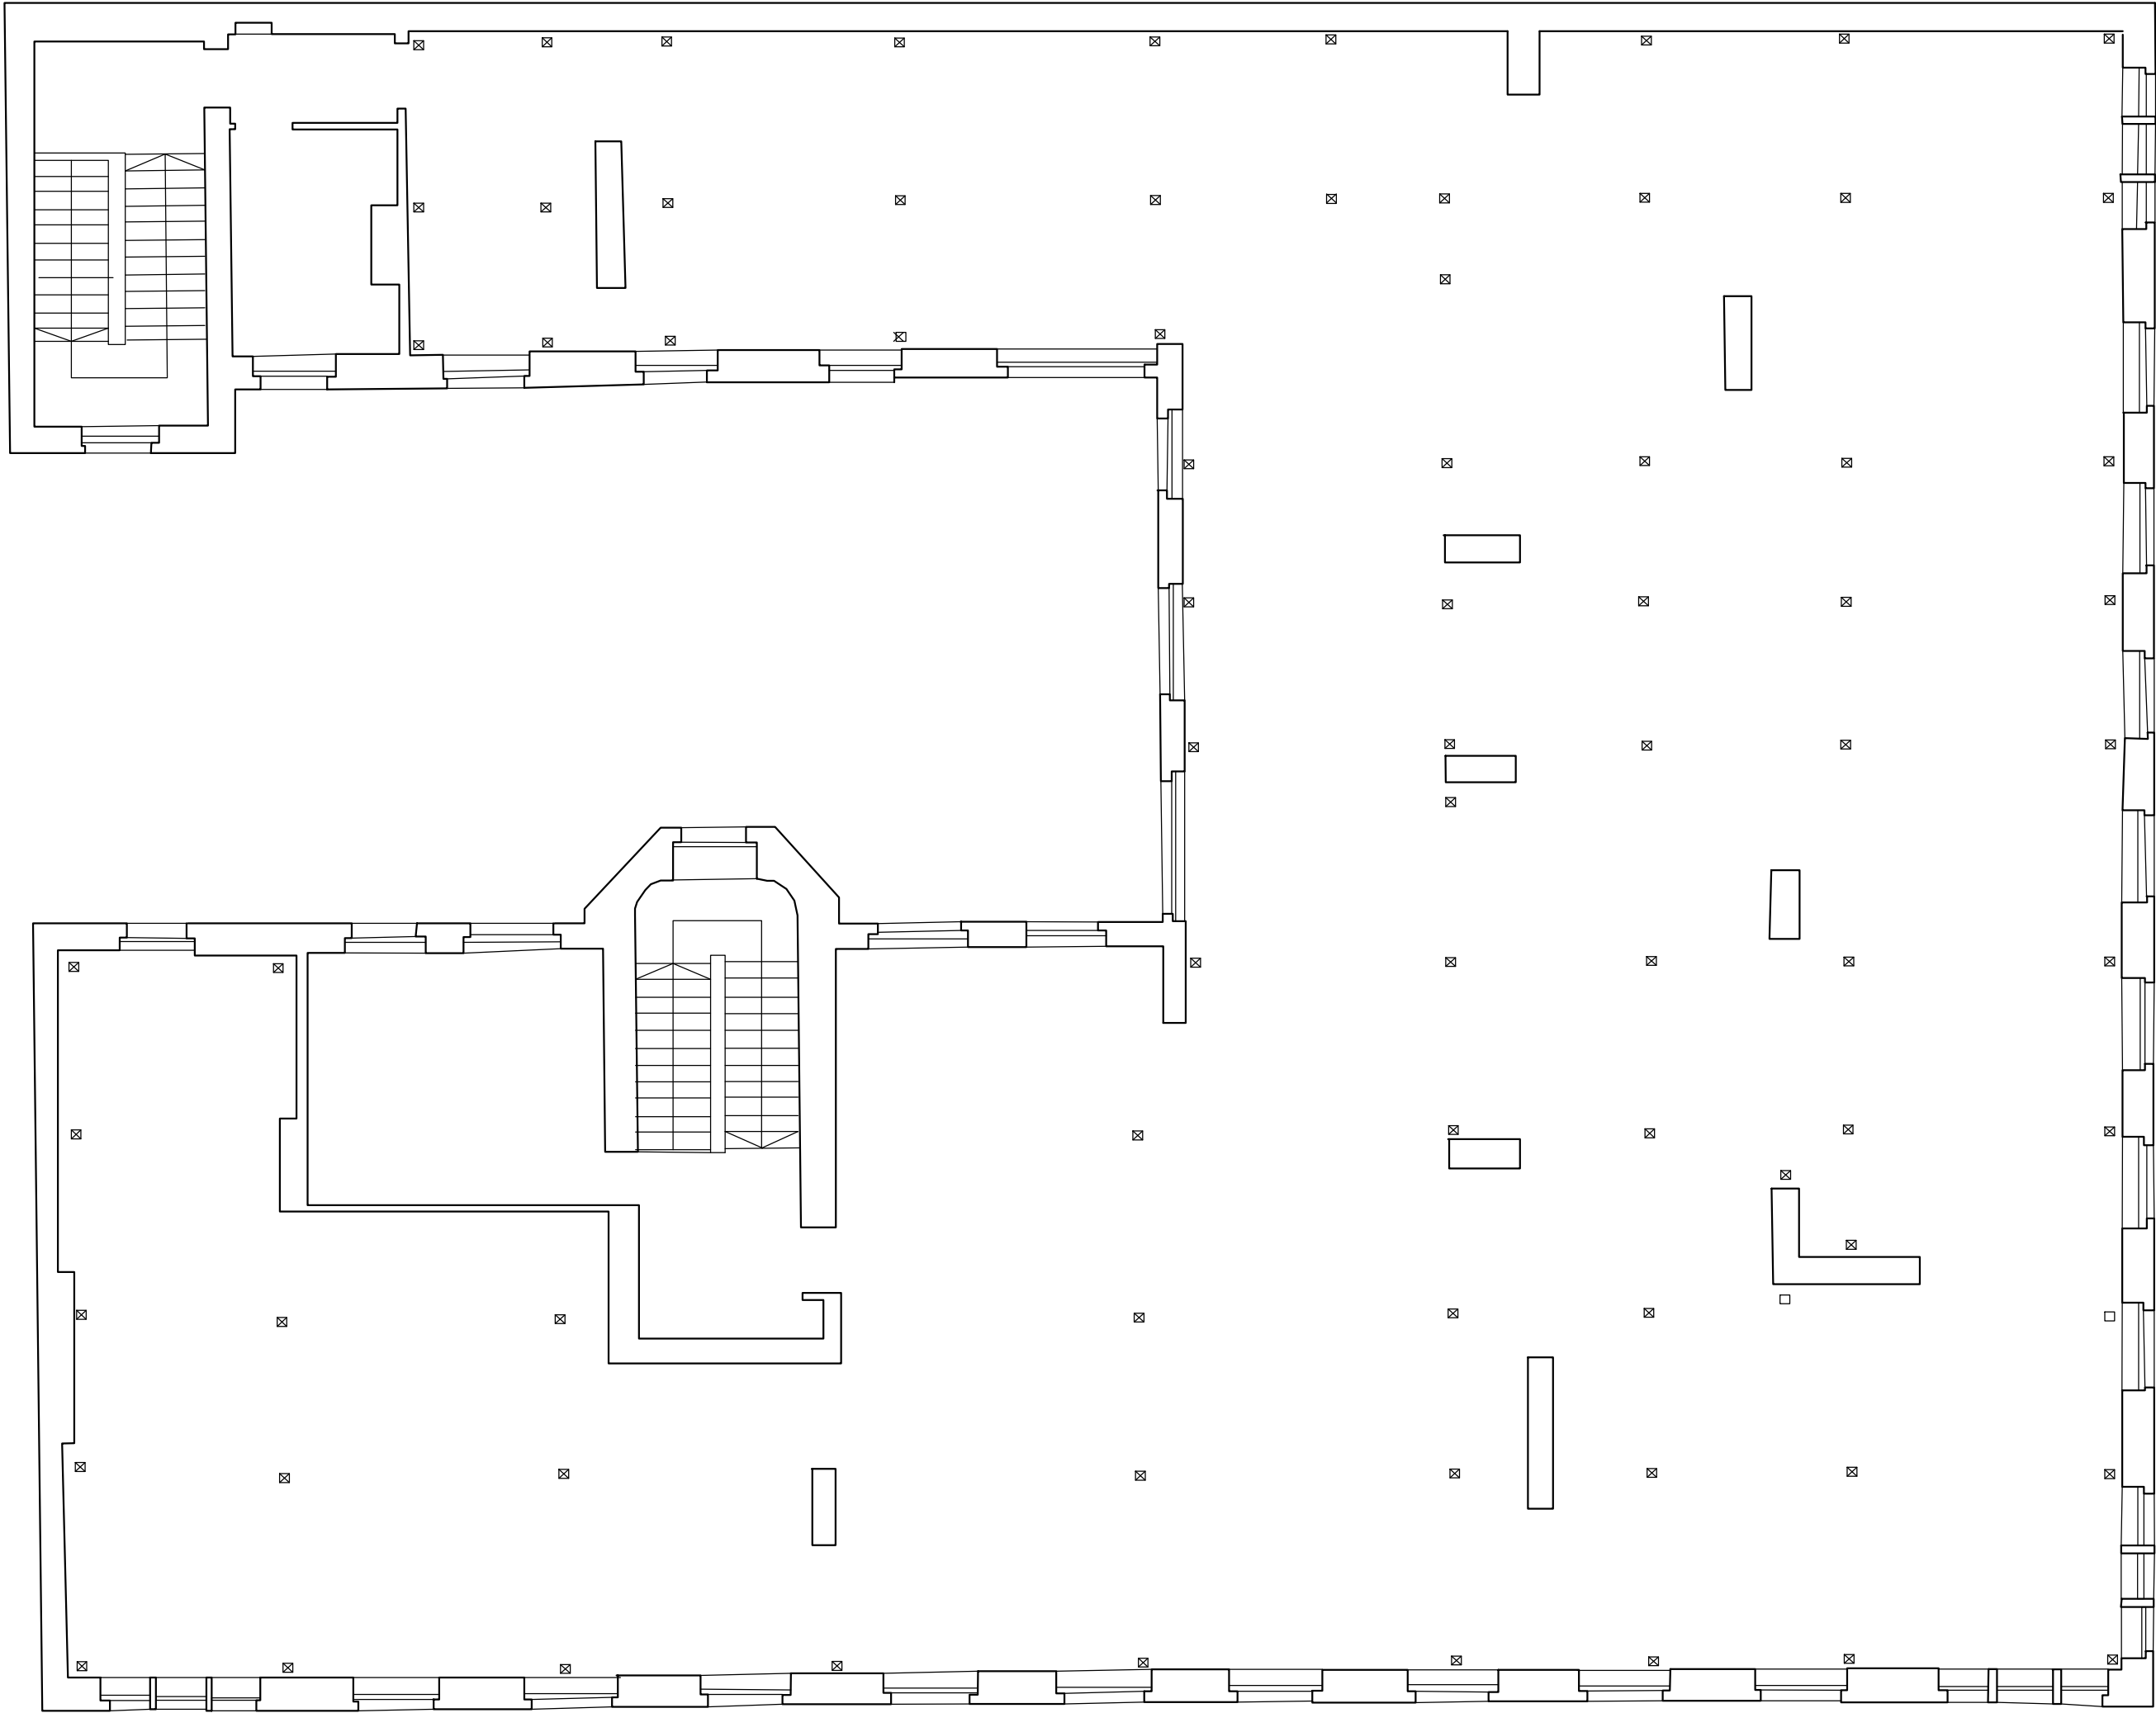

UWAGA: RYSUNEK STANOWI WERSJĘ CYFROWĄ
INWENTARYZACJI OBIEKTU Z GRUDNIA 1990R.
AUTORSTWA MGR INŻ. ARCH. ALFREDA WIROWSKIEGO

INWENTARYZACJA Z GRUDNIA 1990R. DLA BUDYNKU UNIwersYTETU ŁÓDZKIEGO PRZY UL. SIEMKIEWICZA 21 W ŁÓDZI			
INWESTOR:	UNIwersYTET ŁÓDZKI UL. NARUTOWICZA 68, 90-136 ŁÓDŹ		
TYTUŁ RYS:	RZUT INWENTARYZACJI PODDASZA	NR RYS. 06	NR OPR.
faza projektu	INWENTARYZACJA	SKALA 1:100	DATA 07.2022
opracował	mgr inż. Adam Adrianowski		